


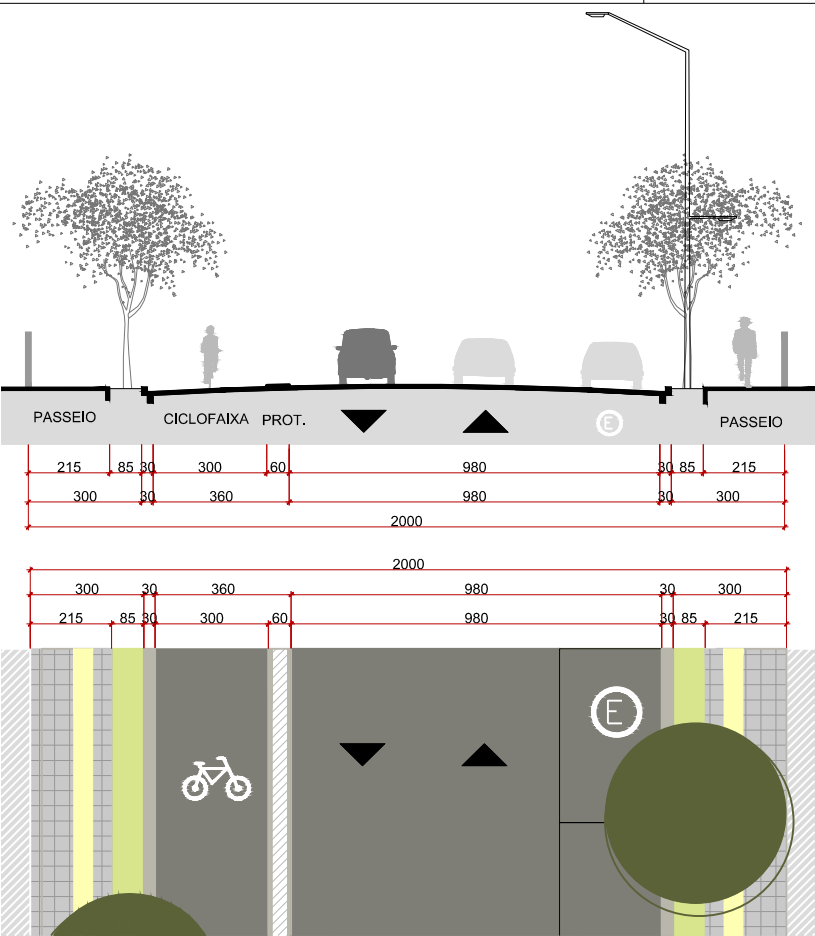


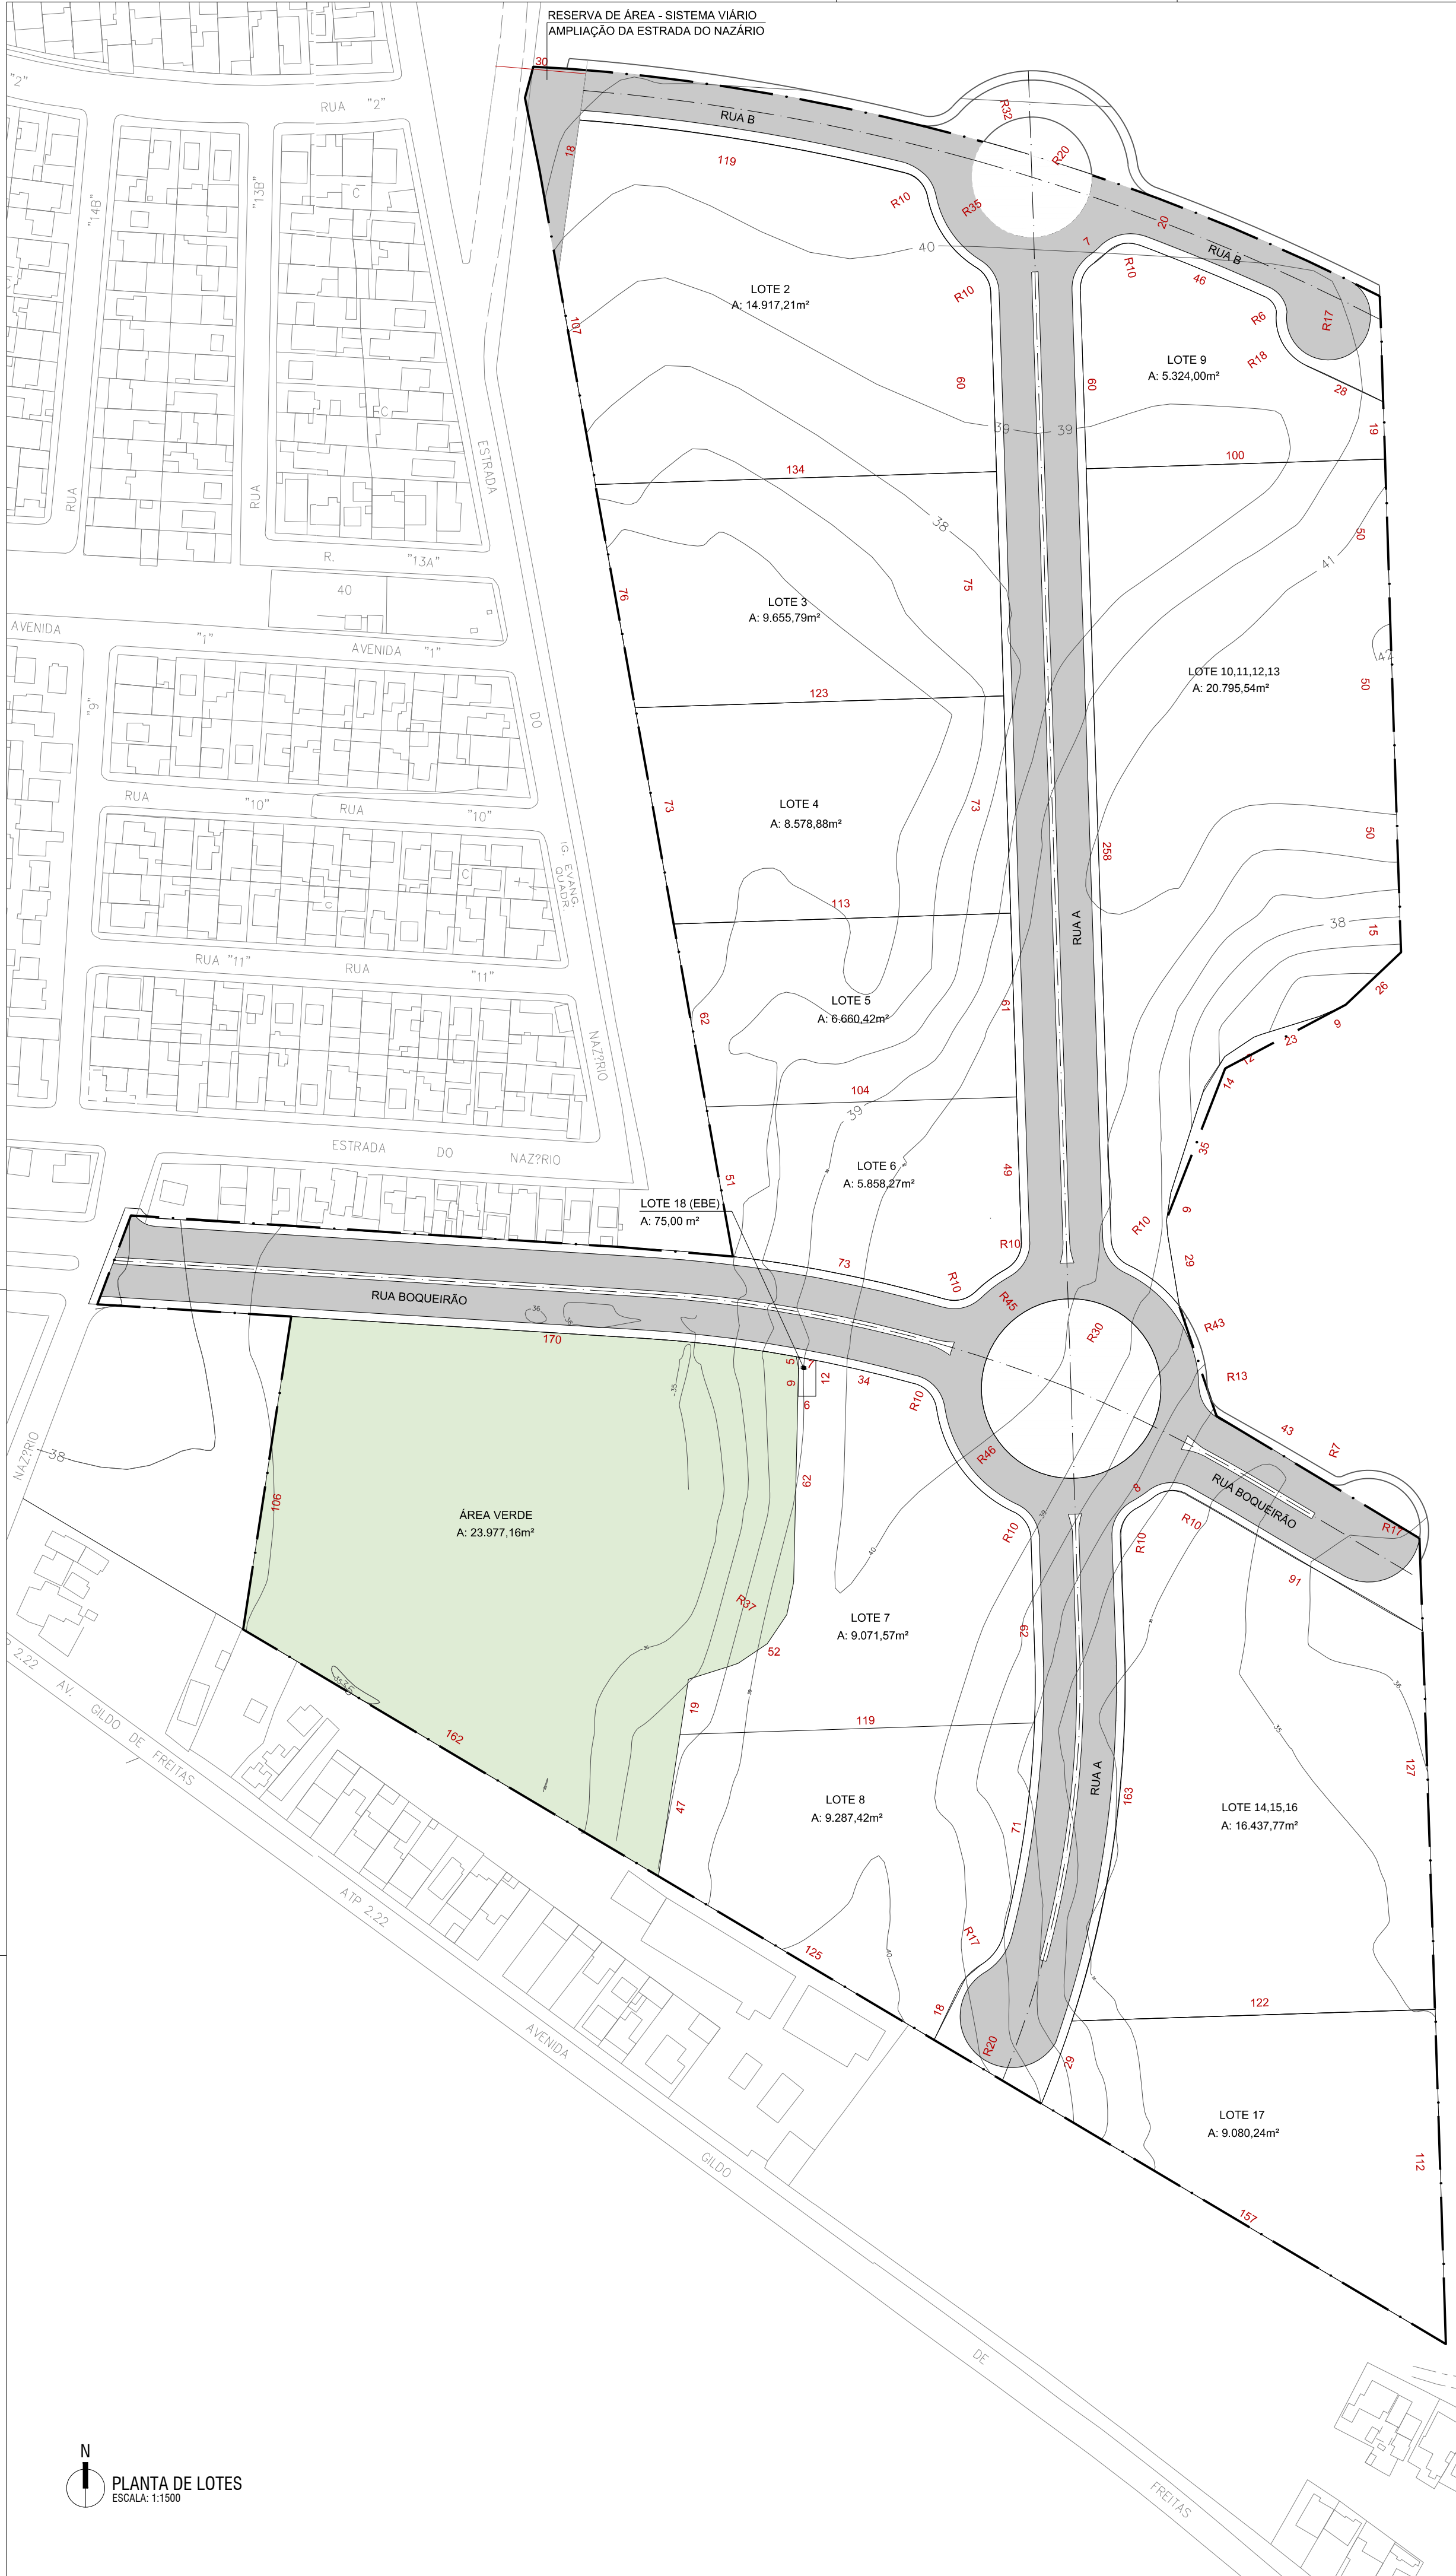


PERFIL VIÁRIO - RUA B
ESCALA: 1:200

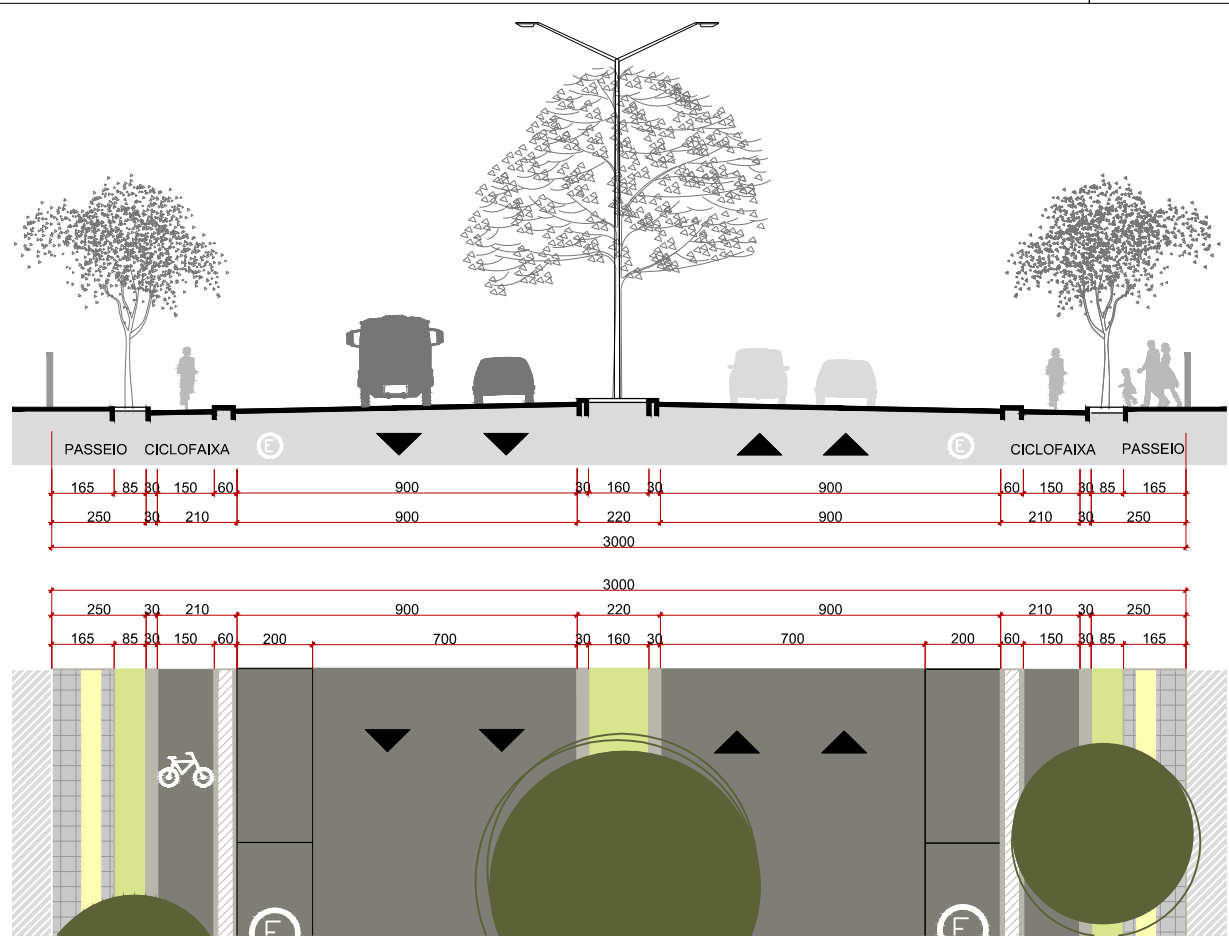


PERFIL VIÁRIO - RUA BOQUEIRÃO E RUA A
ESCALA: 1:200

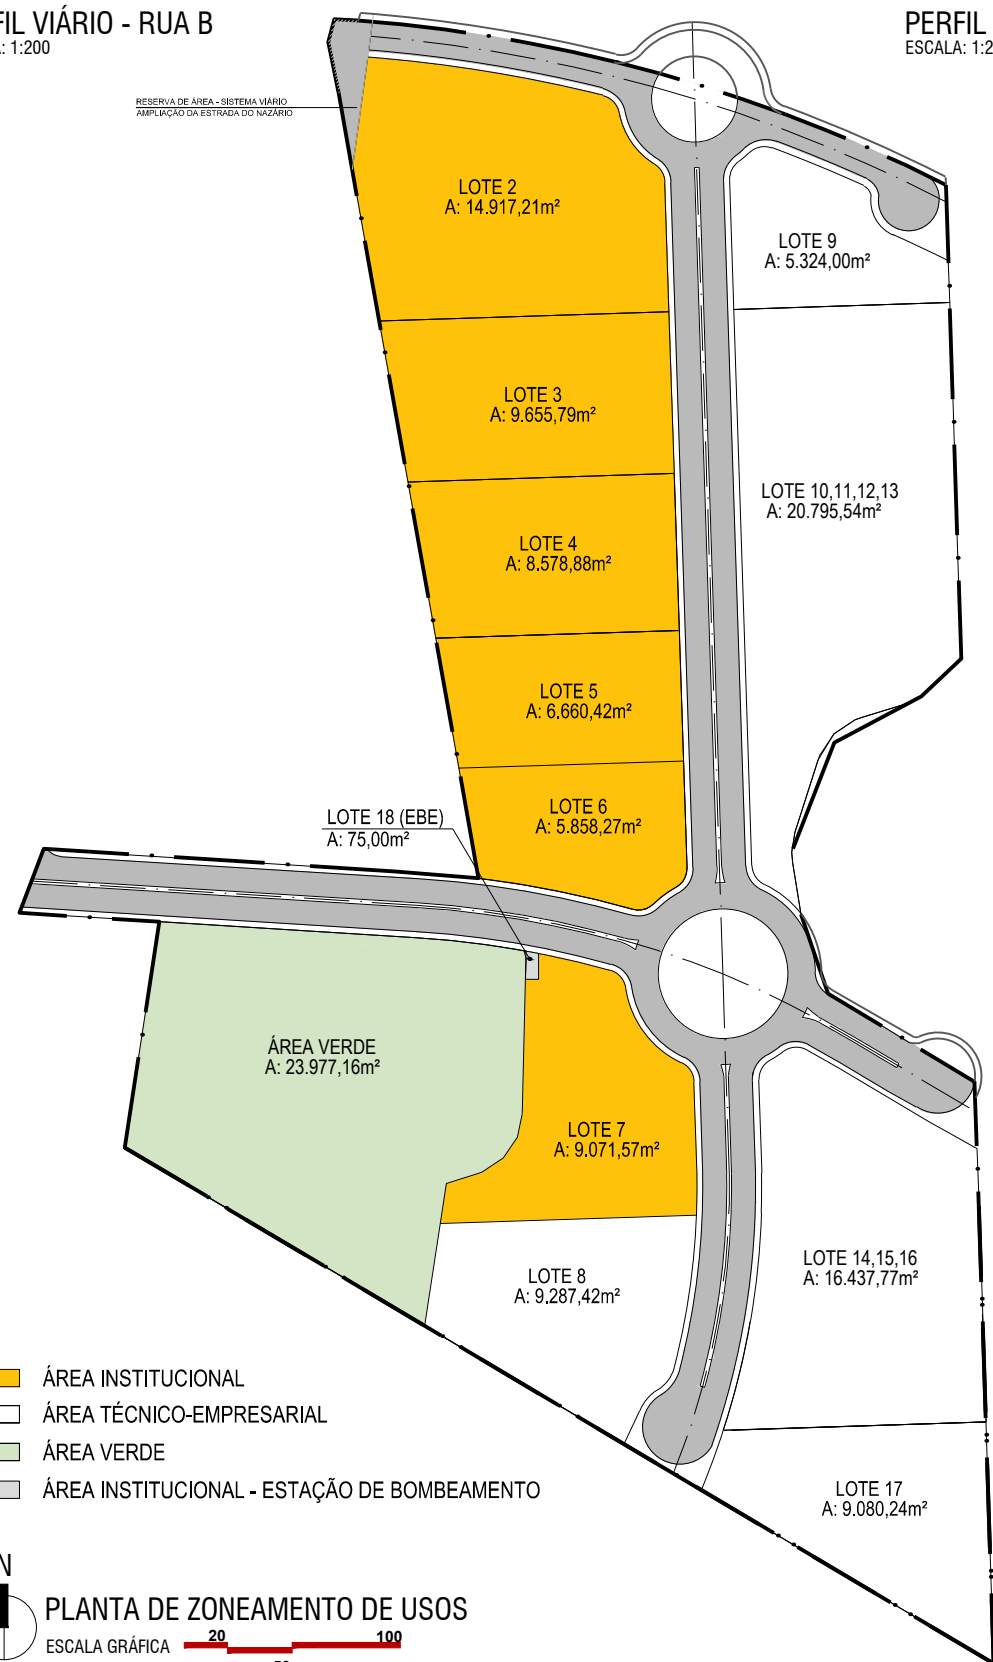

PLANTA DE ZONEAMENTO DE USOS
ESCALA GRÁFICA: 1:5000

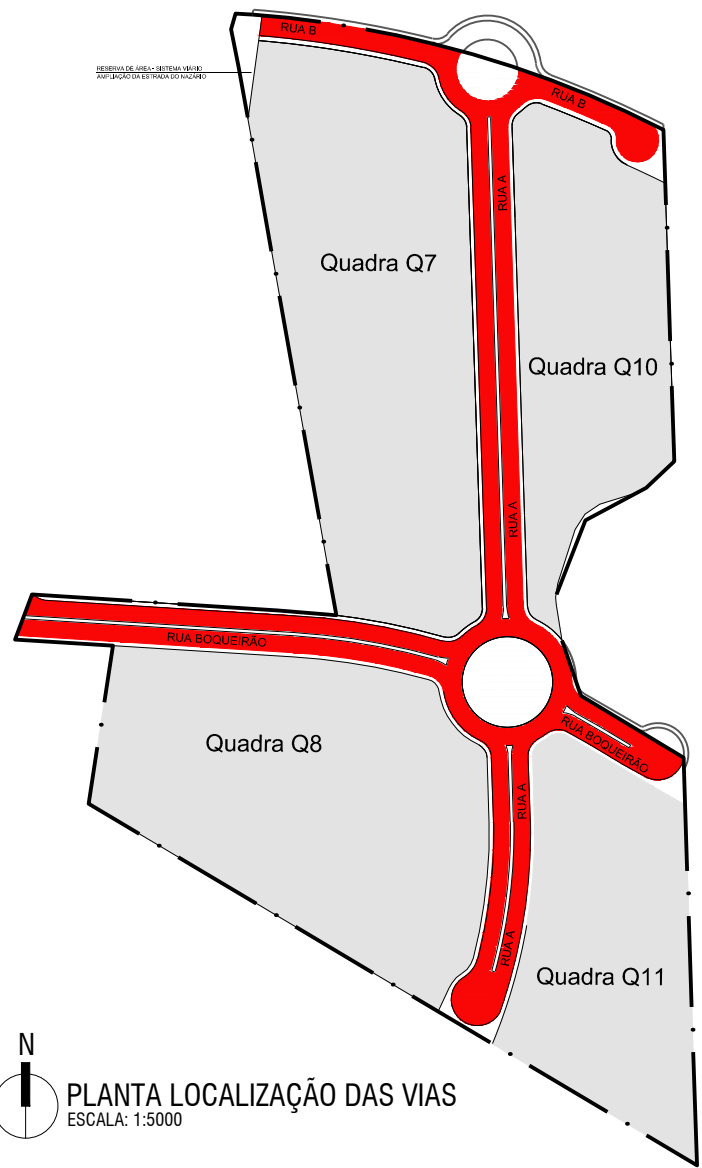

PLANTA LOCALIZAÇÃO DAS VIAS
ESCALA: 1:5000

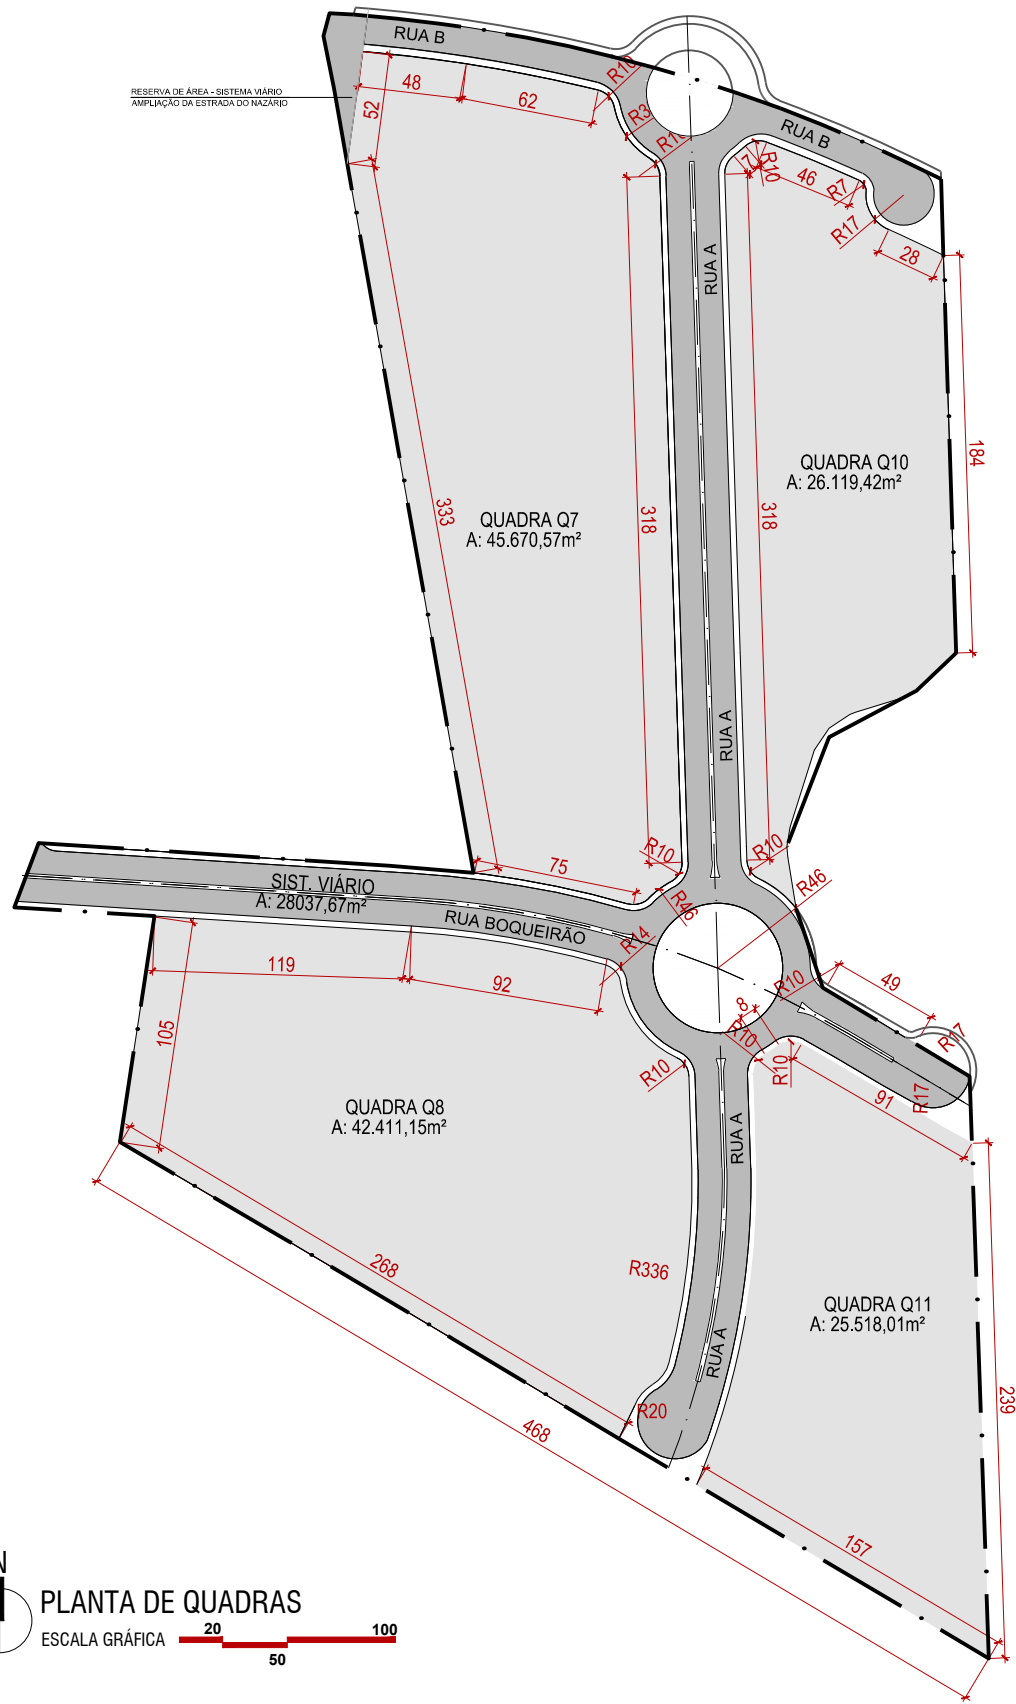

PLANTA DE QUADRAS
ESCALA GRÁFICA: 1:500

MATRÍCULA nº 127.704		178.365,67m²
REGIME URBANÍSTICO		ZONA DE USO
ZONA ESPECIAL DE INTERESSE TECNOLÓGICO		ZEIT
QUADRO DE ÁREAS		SUPERFÍCIE (m²) PERCENTUAL (%)
ÁREA DE DESTINAÇÃO PÚBLICA	ÁREA VERDE	23.977,16
	TOTAL 1	23.977,16 13,44 %
	ÁREA SIST. VIÁRIO	38.646,40
	TOTAL 2	38.646,40 21,67 %
	LOTE INSTITUCIONAL 02	14.917,21
	LOTE INSTITUCIONAL 03	9.655,79
	LOTE INSTITUCIONAL 04	8.578,88
	LOTE INSTITUCIONAL 05	6.660,42
	LOTE INSTITUCIONAL 06	5.858,27
	LOTE INSTITUCIONAL 07	9.071,57
ÁREA TÉCNICO-EMPRESARIAL	LOTE INSTITUCIONAL 18 (EBE)	75,00
	TOTAL 3	54.817,14 30,73 %
	TOTAL ÁREAS DE DESTINAÇÃO PÚBLICA (TOT1+TOT2+TOT3)	117.440,70 65,84 %
	LOTE 08	9.287,42
	LOTE 09	5.324,00
	LOTE 10, 11, 12, 13	20.795,54
	LOTE 14, 15, 16	16.437,77
	LOTE 17	9.080,24
	TOTAL ÁREA TÉCNICO-EMPRESARIAL	60.924,97 34,16 %
ÁREA TOTAL LOTEAMENTO		178.365,67 100,00 %

PROJETO ATENDE À LEGISLAÇÃO MUNICIPAL VIGENTE

R07	10/11/2015	REVISÕES SOLICITADAS
R06	21/10/2015	INCLINAÇÃO ÚNICA NO PERFIL DA RUA A E BOQUEIRÃO
R05	13/10/2015	REVISÕES SOLICITADAS
R04	09/09/2015	REVISÃO DE ÁREAS
R03	29/06/2015	SOLICITAÇÕES DA ARQ. DILCE REFERENTE A TABELA DE ÁREAS E NOME DA VIA A
R02	14/04/2015	DEMARCAÇÃO FASES DE EXECUÇÃO - DIVISÃO LOTE 05
R01	10/03/2015	INCLUSÃO DO LOTE 17 - ESTAÇÃO DE BOMBEAMENTO
R00	06/02/2015	EMISSÃO INICIAL

REVISÃO: DATA: DESCRIÇÃO:

LOTEAMENTO PARQUE CANOAS INOVAÇÃO I
RUA BOQUEIRÃO - BAIRRO GUAJUVIRAS - CANOAS / RS

PROPRIETÁRIO:
PREFEITURA MUNICIPAL DE CANOAS

PROJETO URBANÍSTICO
PROJETO LEGAL

RESPONSÁVEL TÉCNICO:
LUCIANE KINSEL
Arquiteta e Urbanista - CAU A42556-7

TECHNIQUE ENGENHARIA
Assessoria e Planejamento

www.technique.eng.br
contato@technique.eng.br
Av. Encarnado, 384/201
+55(51)3381.7457

DATA: 10/11/2015
REVISÃO: R07

ESCALA INDICADA
CONTEÚDO: PLANTAS, PERFIL VIÁRIO E PLANILHA

DESENHO LETICIA MENTZ MONIQUE CARRAZZONI
EXPEDIENTE ÚNICO

Número da prancha:
ÚNICA