


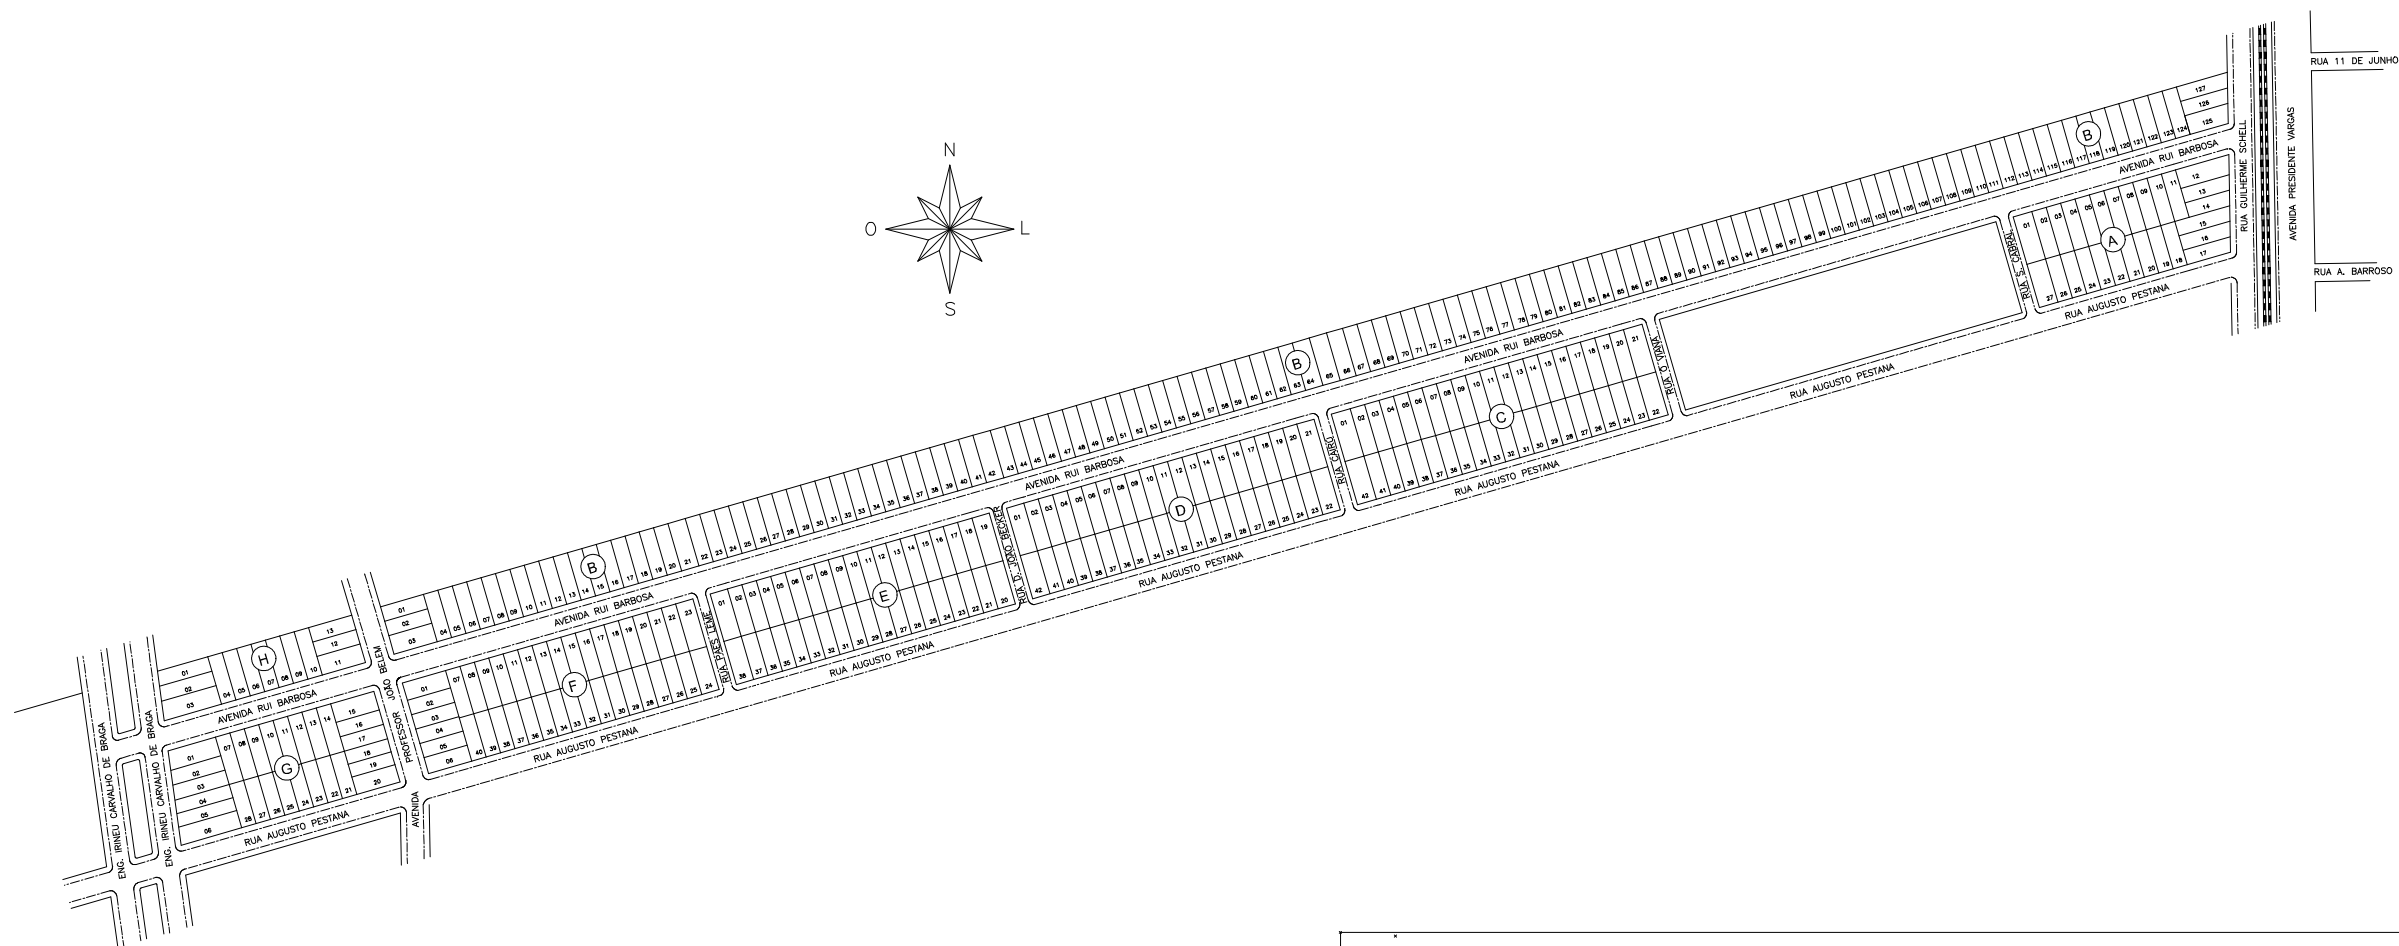

CROQUI – LOTEAMENTO JARDIM RESIDENCIAL FLORIDA
BAIRRO FÁTIMA

INSTITUTO CANOAS XXI
DIRETORIA DE CADASTRO TÉCNICO E GEOPROCESSAMENTO

DESENHO: FRANCIELLE
FEV/2013
ESC.: 1/200

institutoXXI
canoas
planejando qualidade de vida

GE **CANOAS**